

BIURO SPRZEDAŻY:
Łatawiec Nieruchomości
ul. Okulickiego 142E, Stalowa Wola
tel. +48-505-456-936
biuro@latawiec-nieruchomosci.pl



Zielone Osiedle
Nisko

NISKO, UL. WAŃKOWICZA
www.zieloneosiedle-nisko.pl

BUDYNEK A


MIESZKANIE 2 56,46 m²

PIĘTRO parter

BIURO PROJEKTOWE
TECHNOBETON





ul. Nałęczowska 14, 20-701 Lublin
www.technobeton.pl

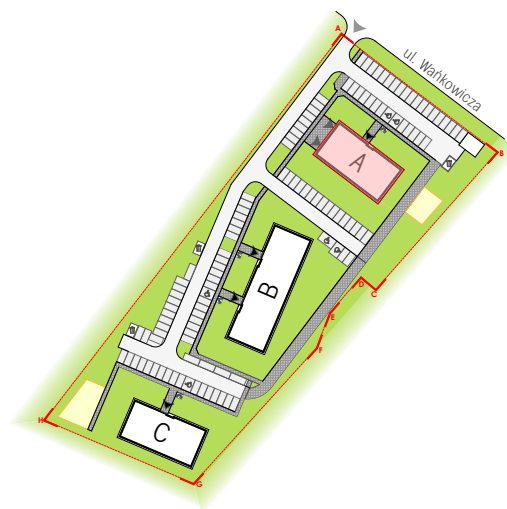

PROPONOWANY UKŁAD POMIESZCZEŃ:

1. PRZEDPOKÓJ	6,41 m ²
2. SALON Z ANEKSEM KUCHENNYM	23,48 m ²
3. ŁAZIENKA	3,91 m ²
4. POKÓJ	11,46 m ²
5. POKÓJ	11,20 m ²
6. BALKON	3,00 m ²
RAZEM 56,46 m ²	

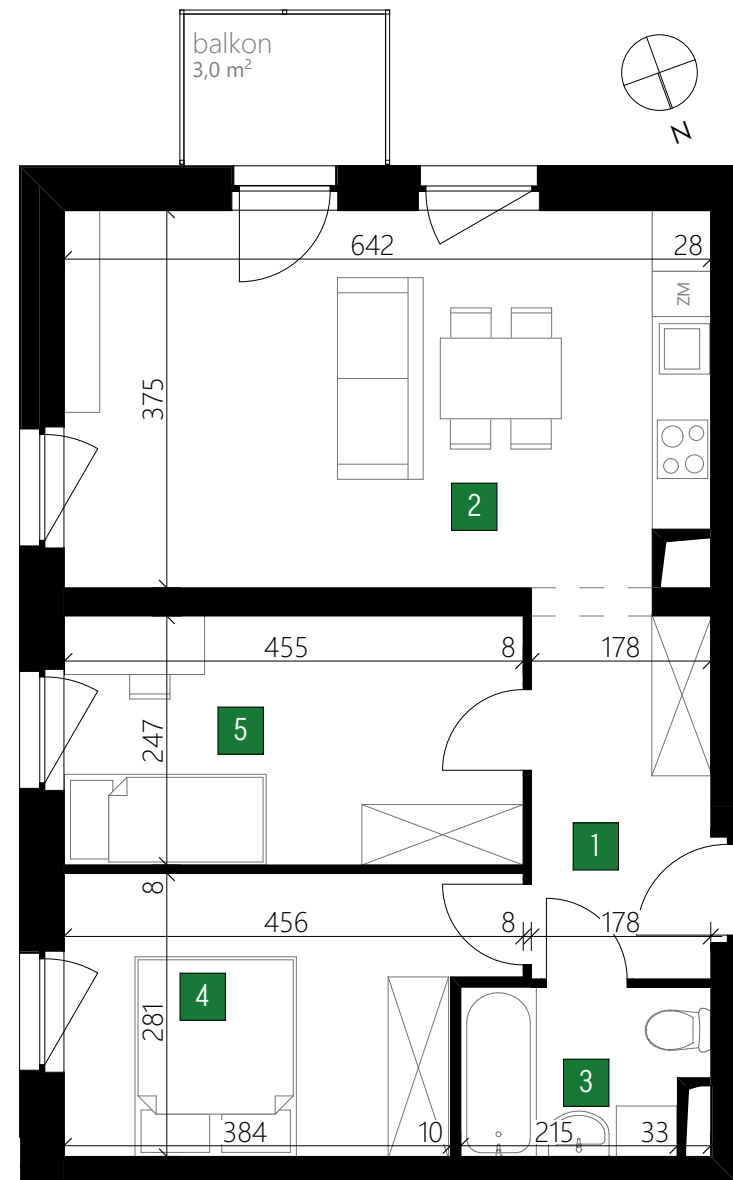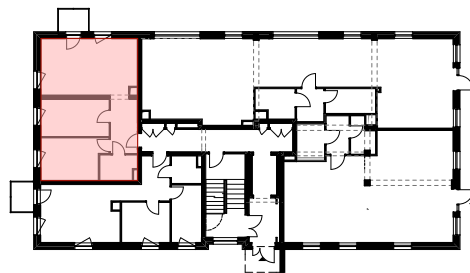

skala 1:75

UWAGI:

Podane wymiary pomieszczeń są poglądowe, wskazano je zgodnie z projektem architektoniczno-budowlanym (bez uwzględnienia grubości tynków), w świetle pionowych przegród (ścian) w stanie surowym. Powierzchnia użytkowa lokalu jest określona na podstawie Rozporządzenia Ministra Rozwoju i Technologii z dn. 12 lipca 2022 r. w sprawie szczegółowego zakresu i formy projektu budowlanego, zgodnie z zasadami zawartymi w polskiej normie PN-ISO 9836:2022. Przedstawiona aranżacja ma charakter wyłącznie przykładowy. Elementy aranżacyjne (meble, AGD, elementy dekoracyjne, ozdoby itp.) nie wchodzi w skład oferty i wykończenia lokalu. Karta nie stanowi publicznego zapewnienia Dewelopera co do własności lokalu.