

BIURO SPRZEDAŻY:
Latawiec Nieruchomości
ul. Okulickiego 142E, Stalowa Wola
tel. +48-505-456-936
biuro@latawiec-nieruchomosci.pl



Zielone Osiedle
Nisko


NISKO, UL. WAŃKOWICZA
www.zieloneosiedle-nisko.pl

BUDYNEK A



KOM. LOK. k22 1,82 m²

PIĘTRO piwnica

BIURO PROJEKTOWE
TECHNOBETON ul. Nałęczowska 14, 20-701 Lublin
www.technobeton.pl

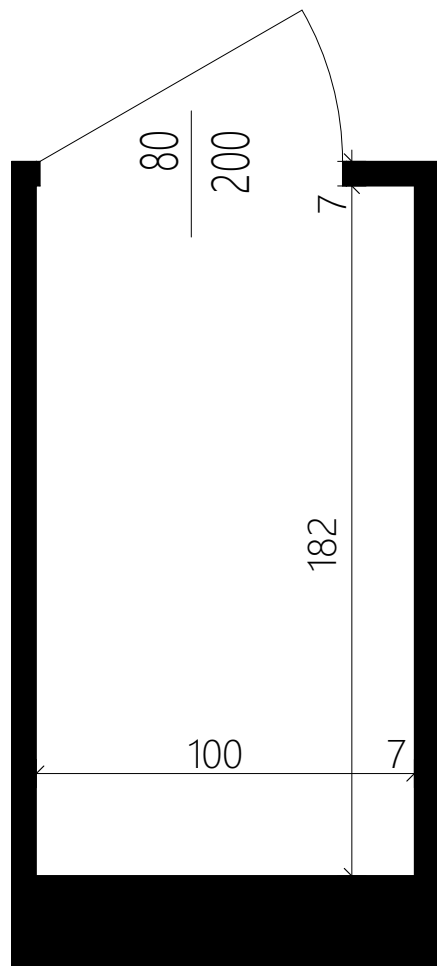

skala 1:20

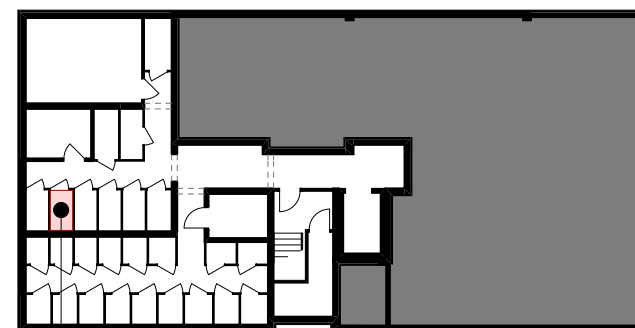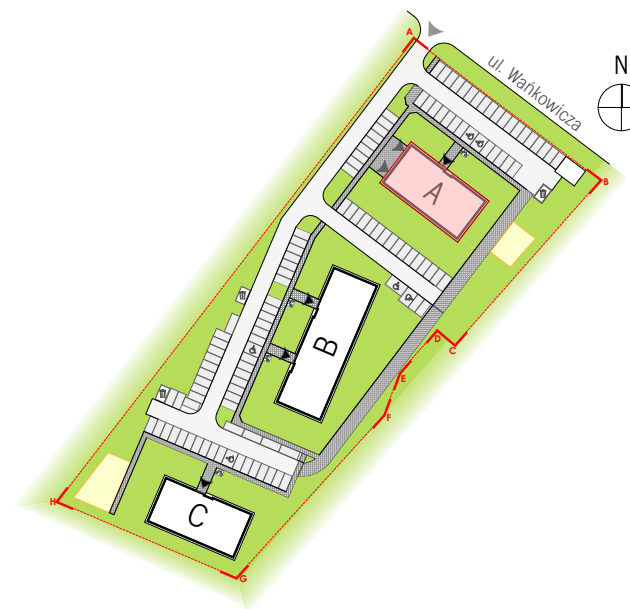

k22

UWAGI:

Podane wymiary pomieszczeń są poglądowe, wskazano je zgodnie z projektem architektoniczno-budowlanym (bez uwzględnienia grubości tynków), w świetle pionowych przegród (ścian) w stanie surowym. Powierzchnia użytkowa lokalu jest określona na podstawie Rozporządzenia Ministra Rozwoju i Technologii z dn. 12 lipca 2022 r. w sprawie szczegółowego zakresu i formy projektu budowlanego, zgodnie z zasadami zawartymi w polskiej normie PN-ISO 9836:2022. Przedstawiona aranżacja ma charakter wyłącznie przykładowy. Elementy aranżacyjne (meble, AGD, elementy dekoracyjne, ozdoby itp.) nie wchodzi w skład oferty i wykończenia lokalu. Karta nie stanowi publicznego zapewnienia Dewelopera co do właściwości lokalu.