

BIURO SPRZEDAŻY:  
Latawiec Nieruchomości  
ul. Okulickiego 142E, Stalowa Wola  
tel. +48-505-456-936  
biuro@latawiec-nieruchomosci.pl



Zielone Osiedle  
Nisko




NISKO, UL. WAŃKOWICZA  
[www.zieloneosiedle-nisko.pl](http://www.zieloneosiedle-nisko.pl)

BUDYNEK A

KOM. LOK. k3 1,60 m<sup>2</sup>

PIĘTRO piwnica

BIURO PROJEKTOWE  
**TECHNOBETON**  ul. Nałęczowska 14, 20-701 Lublin  
[www.technobeton.pl](http://www.technobeton.pl)

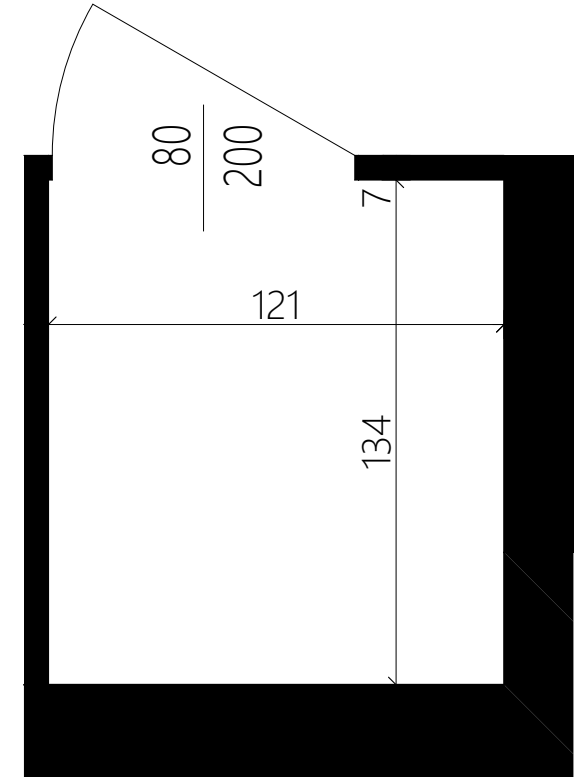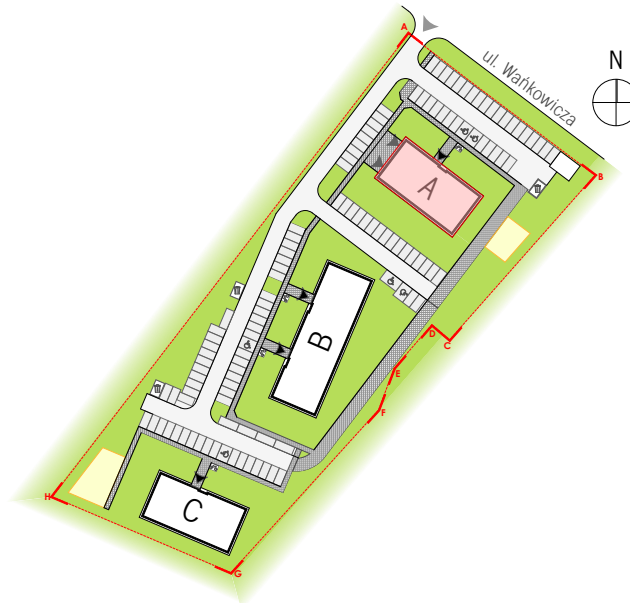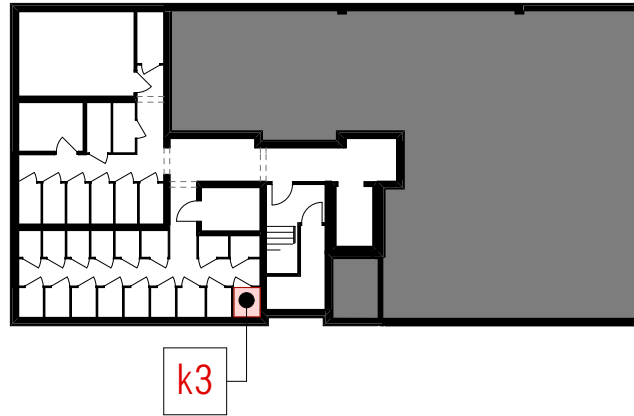

skala 1:20

**UWAGI:**

Podane wymiary pomieszczeń są poglądowe, wskazano je zgodnie z projektem architektoniczno-budowlanym (bez uwzględnienia grubości tynków), w świetle pionowych przegród (ścian) w stanie surowym. Powierzchnia użytkowa lokalu jest określona na podstawie Rozporządzenia Ministra Rozwoju i Technologii z dn. 12 lipca 2022 r. w sprawie szczegółowego zakresu i formy projektu budowlanego, zgodnie z zasadami zawartymi w polskiej normie PN-ISO 9836:2022. Przedstawiona aranżacja ma charakter wyłącznie przykładowy. Elementy aranżacyjne (meble, AGD, elementy dekoracyjne, ozdoby itp.) nie wchodzi w skład oferty i wykończenia lokalu. Karta nie stanowi publicznego zapewnienia Dewelopera co do własności lokalu.