

BIURO SPRZEDAŻY:  
Latawiec Nieruchomości  
ul. Okulickiego 142E, Stalowa Wola  
tel. +48-505-456-936  
biuro@latawiec-nieruchomosci.pl



Zielone Osiedle  
Nisko

NISKO, UL. WAŃKOWICZA  
[www.zieloneosiedle-nisko.pl](http://www.zieloneosiedle-nisko.pl)

BUDYNEK A




MIESZKANIE 15 46,44 m<sup>2</sup>

PIĘTRO III piętro

BIURO PROJEKTOWE  
**TECHNOBETON**



ul. Nałęczowska 14, 20-701 Lublin  
[www.technobeton.pl](http://www.technobeton.pl)

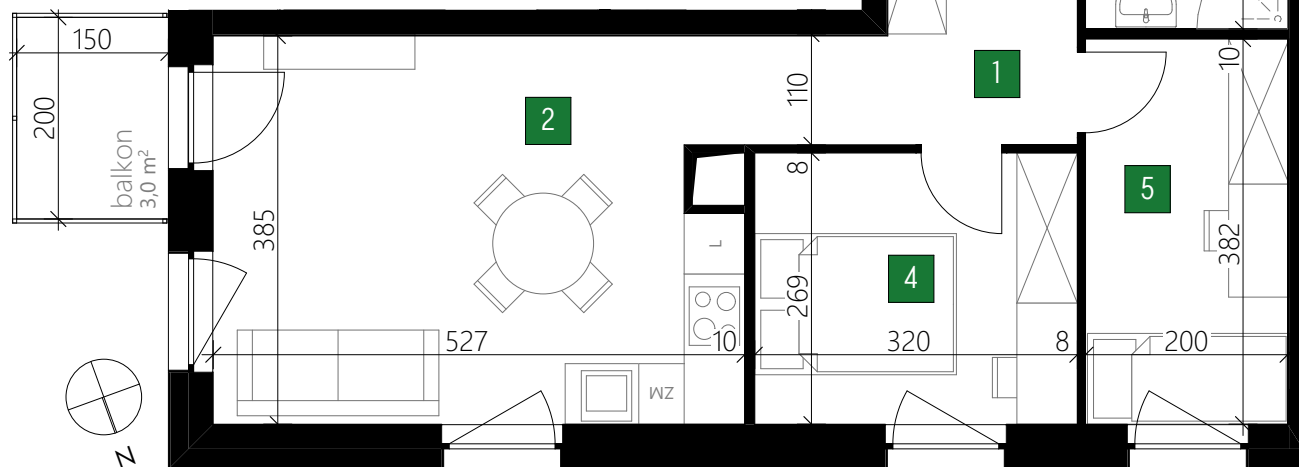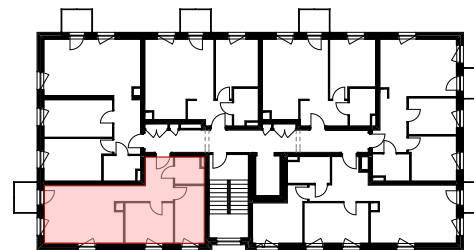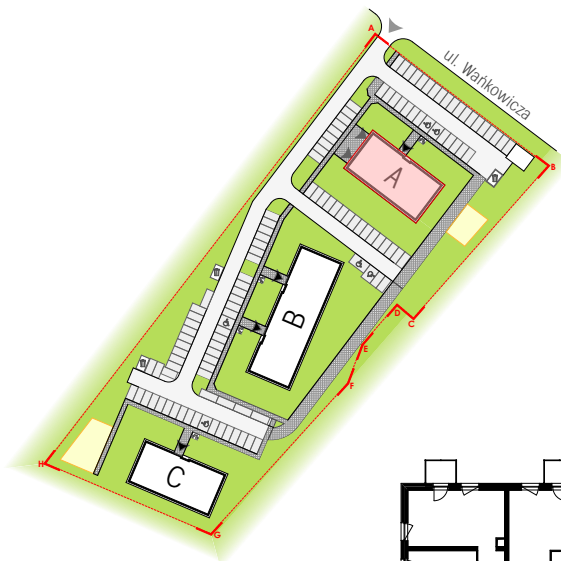

skala 1:75

#### PROPONOWANY UKŁAD POMIESZCZEŃ:

1. PRZEDPOKÓJ	7,01 m <sup>2</sup>
2. SALON Z ANEKSEM KUCHENNYM	19,85 m <sup>2</sup>
3. ŁAZIENKA	3,39 m <sup>2</sup>
4. POKÓJ	8,56 m <sup>2</sup>
5. POKÓJ	7,63 m <sup>2</sup>
RAZEM 46,44 m <sup>2</sup>	
6. BALKON	3,00 m <sup>2</sup>

#### UWAGI:

Podane wymiary pomieszczeń są poglądowe, wskazano je zgodnie z projektem architektoniczno-budowlanym (bez uwzględnienia grubości tynków), w świetle pionowych przegród (ścian) w stanie surowym. Powierzchnia użytkowa lokalu jest określona na podstawie Rozporządzenia Ministra Rozwoju i Technologii z dn. 12 lipca 2022 r. w sprawie szczegółowego zakresu i formy projektu budowlanego, zgodnie z zasadami zawartymi w polskiej normie PN-ISO 9836:2022. Przedstawiona aranżacja ma charakter wyłącznie przykładowy. Elementy aranżacyjne (meble, AGD, elementy dekoracyjne, ozdoby itp.) nie wchodzi w skład oferty i wykończenia lokalu. Karta nie stanowi publicznego zapewnienia Dewelopera co do własności lokalu.