

BIURO SPRZEDAŻY:
Łatawiec Nieruchomości
ul. Okulickiego 142E, Stalowa Wola
tel. +48-505-456-936
biuro@latawiec-nieruchomosci.pl






Zielone Osiedle
Nisko

NISKO, UL. WAŃKOWICZA
www.zieloneosiedle-nisko.pl

BUDYNEK A

LOKAL U2

POW. 109,81 m²

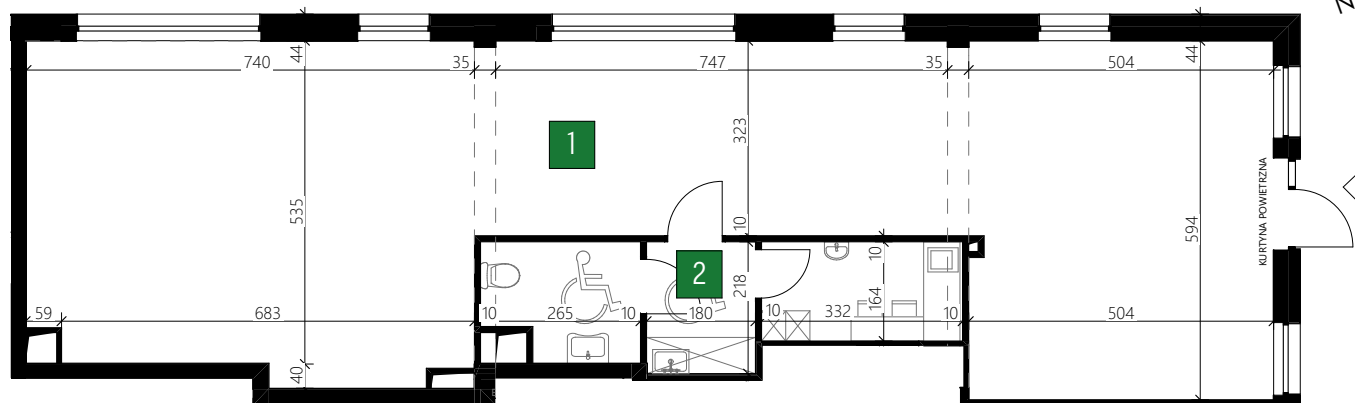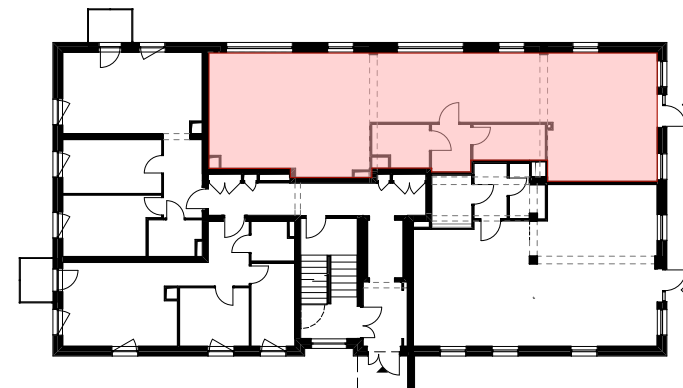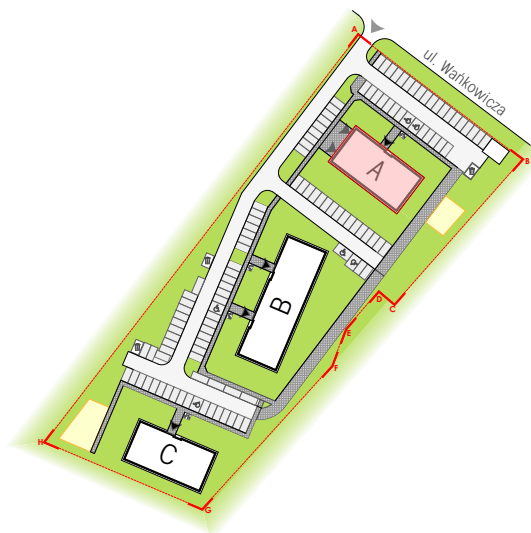

skala 1:125

LOKAL USŁUGOWY U2:	1. POW. USŁUGOWA	96,01 m ²
	2. ZAPLECZE SOCJALNE	
	korytarz	3,69 m ²
	toaleta	4,67 m ²
	pom. socjalne	5,44 m ²
	RAZEM	109,81 m²

UWAGI:

Podane wymiary pomieszczeń są poglądowe, wskazano je zgodnie z projektem architektoniczno-budowlanym (bez uwzględnienia grubości tynków), w świetle pionowych przegród (ścian) w stanie surowym. Powierzchnia użytkowa lokalu jest określona na podstawie Rozporządzenia Ministra Rozwoju i Technologii z dn. 12 lipca 2022 r. w sprawie szczegółowego zakresu i formy projektu budowlanego, zgodnie z zasadami zawartymi w polskiej normie PN-ISO 9836:2022. Przedstawiona aranżacja ma charakter wyłącznie przykładowy. Elementy aranżacyjne (meble, AGD, elementy dekoracyjne, ozdoby itp.) nie wchodzi w skład oferty i wykończenia lokalu. Karta nie stanowi publicznego zapewnienia Dewelopera co do własności lokalu.

BIURO PROJEKTOWE
TECHNOBETON



ul. Nałęczowska 14, 20-701 Lublin
www.technobeton.pl